



ΕΦΗΜΕΡΙΣ ΤΗΣ ΚΥΒΕΡΝΗΣΕΩΣ

ΤΗΣ ΕΛΛΗΝΙΚΗΣ ΔΗΜΟΚΡΑΤΙΑΣ

ΤΕΥΧΟΣ ΤΕΤΑΡΤΟ　　Αρ. Φύλλου 182

24 Μαρτίου 1998

ΠΟΛΕΟΔΟΜΙΑ

ΑΠΟΦΑΣΕΙΣ

Αριθ. 4590/400

Τροποποίηση Γενικού Πολεοδομικού Σχεδίου (Γ.Π.Σ.) του οικισμού Κω του Δήμου Κω (Ν. Δωδεκανήσου).

Ο ΥΠΟΥΡΓΟΣ ΠΕΡΙΒΑΛΛΟΝΤΟΣ, ΧΩΡΟΤΑΞΙΑΣ ΚΑΙ ΔΗΜ. ΕΡΓΩΝ

Έχοντας υπόψη:

1. Τις διατάξεις του άρθρου 3 του Ν. 1337/1983 «Επέκταση των πολεοδομικών σχεδίων, οικιστική ανάπτυξη και σχετικές ρυθμίσεις» (Α΄ 33).

2. Τις διατάξεις του άρθρου 29Α του Ν. 1558/1985 «Κυβέρνηση και Κυβερνητικά Όργανα» (Α΄ 137) όπως αυτό προστέθηκε με το άρθρο 27 του Ν. 2081/1992 (Α΄ 154).

3. Τις διατάξεις του άρθρου 19 (παρ. 1) του Ν. 1849/1989 «Επέκταση και συμπλήρωση των στεγαστικών προγραμμάτων του Οργανισμού Εργατικής Κατοικίας και άλλες διατάξεις» (Α΄ 113).

4. Τις διατάξεις της παρ. Β του άρθρου 1 του Π. Δ/τος 28/28.1.1993 «Καθορισμός αρμοδιοτήτων που διατηρούνται από τον Υπουργό και τις Περιφερειακές Υπηρεσίες διανομαρχιακού επιπέδου του Υπουργείου Περιβάλλοντος, Χωροταξίας και Δημοσίων Έργων» (Α΄ 9).

5. Τα 13/5.3.1991 και 14/5.3.1991 έγγραφα του Τ.Π.Π.Ε. Ν. Δωδεκανήσου προς τους αρμόδιους φορείς.

6. Τις 107/91, 178Α/1994 και 142/96 γνωμοδοτήσεις του δημοτικού συμβουλίου δήμου Κω (Ν. Δωδεκανήσου).

7. Το 3891/2.8.91 έγγραφο της Δ/νσης Δασών (Ν. Δωδεκανήσου).

8. Το 502/16.5.1991 έγγραφο της ΚΕΔ.

9. Το 51505/1411/12.4.1991 έγγραφο της Δ/νσης Χωροταξίας του Υπουργείου Περιβάλλοντος, Χωροταξίας και Δημοσίων Έργων.

10. Το από 23.3.1992 πρακτικό της ΕΝΕ Δωδεκανήσου.

11. Την από 31.7.97 γνωμοδότηση ΝΕΧΩΠ Δωδεκανήσου.

12. Το Φ 917.2/50251/11.4.1991 έγγραφο της Δημόσιας Επιχείρησης Ηλεκτρισμού (ΔΕΗ).

13. Το 1639/6.5.1991 έγγραφο της Δ/νσης Γεωργίας (Ν. Δωδεκανήσου).

14. Το 1710/16.7.1991 έγγραφο της Εφορείας Προϊστορικών και Κλασσικών Αρχαιοτήτων Δωδεκανήσου.

15. Το γεγονός ότι οι υπόλοιποι φορείς δεν απάντησαν μέχρι σήμερα.

16. Την 5 συν 1η/9.5.1995 γνωμοδότηση του Συμβουλίου Χωροταξίας, Οικισμού και Περιβάλλοντος Ν. Δωδεκανήσου.

17. Την 687/1996 γνωμοδότηση του Κεντρικού Συμβουλίου Χωροταξίας, Οικισμού και Περιβάλλοντος.

18. Το γεγονός ότι από τις κανονιστικές διατάξεις αυτής της απόφασης δεν προκαλείται δαπάνη σε βάρος του Κρατικού Προϋπολογισμού και του οικείου Ο.Τ.Α., αποφασίζουμε:

1. Εγκρίνεται η τροποποίηση του Γενικού Πολεοδομικού Σχεδίου (Γ.Π.Σ.) του οικισμού Κω του Δήμου Κω (Ν. Δωδεκανήσου), το οποίο είχε εγκριθεί με την 56286/2328/31.7.1986 απόφαση του Υπουργού Περιβάλλοντος, Χωροταξίας και Δημοσίων Έργων (Δ΄ 911) με:

Α. Την πολεοδομική οργάνωση του δήμου Κω για πληθυσμιακό μέγεθος 26.000 κατοίκων (πληθυσμός 2.000), όπως φαίνεται στους χάρτες Π1-11 σε κλίμακα 1:10.000.

Β. Την επέκταση των ορίων του γενικού πολεοδομικού σχεδίου για την ένταξη εντός αυτών περιοχών αραιοδομημένων και τη δημιουργία τεσσάρων νέων πολεοδομικών ενοτήτων με μέση πυκνότητα και μέσο συντελεστή δόμησης όπως φαίνεται στους χάρτες Π1-11 και Π1.4-1.5 σε κλίμακα 1:10.000 και στον παρακάτω πίνακα ως εξής:

Πολεοδομική ενότητα	Μέσος συντ. δόμησης	Μέση Πυκνότητα
6) Μεταξύ Αγ. Νεκταρίου και Πλατάνι	0,6	70 κατ/Ηα
7) Αγ. Νεκτάριος	0,6	70 κατ/Ηα
8) Παραδείσι	0,5	45 κατ/Ηα
9) Νέας Αλικαρνασσού	0,5	45 κατ/Ηα

Γ. Τον καθορισμό χρήσεων γης στις νέες πολεοδομικές ενότητες 6, 7, 8, 9 και σε τμήμα της πολεοδομικής ενότητας 4 όπως φαίνεται στον χάρτη Π1.2, 1.3.2-1.6.1 σε κλίμακα 1:10.000 και ειδικότερα:

– Αμιγούς κατοικίας όπως προσδιορίζεται από το άρθρο 2 του από 23.2.87 Π. Δ/τος (Δ΄ 166) στις πολεοδομικές ενότητες Αγ. Νεκταρίου (Π.Ε.7) και μεταξύ Αγ. Νεκταρίου και Πλατάνι (Π.Ε.6).

– Γενικής κατοικίας όπως προσδιορίζεται από το άρθρο 3 του ως άνω Π. Δ/τος στις πολεοδομικές ενότητες Παραδείσι (Π.Ε.8) Νέας Αλικαρνασσού (Π.Ε.9) και Αγ. Νικολάου (Π.Ε.4).

- Κεντρικής λειτουργίας πόλης όπως προσδιορίζεται από το άρθρο 4 του ιδίου ως άνω Π. Δ/τος ανά πολεοδομική ενότητα.

- Τη δημιουργία λυκείου στην πολεοδομική ενότητα «Παραδείσι».

- Τη δημιουργία δύο γυμνασίων, ένα στην πολεοδομική ενότητα «Νέα Αλικαρνασσός» και ένα στην πολεοδομική ενότητα «Παραδείσι».

- Τη δημιουργία τεσσάρων δημοτικών σχολείων ένα σε κάθε νέα πολεοδομική ενότητα.

- Τη δημιουργία τεσσάρων νηπιαγωγείων ένα σε κάθε νέα πολεοδομική ενότητα.

- Τη δημιουργία ενός αθλητικού χώρου στην πολεοδομική ενότητα «Νέα Αλικαρνασσός», ενός στην πολεοδομική ενότητα «Παραδείσι» και από έναν μικρότερης εμβέλειας στις υπόλοιπες δύο νέες πολεοδομικές ενότητες.

- Τη δημιουργία πολιτιστικών δραστηριοτήτων ένα σε κάθε νέα πολεοδομική ενότητα.

- Τη δημιουργία χώρων πρασίνου:

α) Κατά μήκος των ρεμάτων.

β) Μεταξύ τμήματος του ορίου του εγκεκριμένου Γενικού Πολεοδομικού Σχεδίου και των νέων επεκτάσεων.

γ) Μεταξύ της βιοτεχνικής ζώνης και του ορίου της πολεοδομικής ενότητας 6.

δ) Νότια των αρχαιολογικών χώρων στο όριο των πολεοδομικών ενοτήτων 6 και 7.

Δ. Την τροποποίηση των χρήσεων γης με τη δημιουργία δύο νέων λυκείων, ένα στην πολεοδομική ενότητα 1 και ένα στην πολεοδομική ενότητα 4.

Ε. Τη γενική εκτίμηση των αναγκών σε γη για κοινωνική υποδομή σε επίπεδο πόλης όπως φαίνεται στον πίνακα Α11.2.1.α.

ΣΤ. Τον καθορισμό ζωνών οικονομικών και θεσμικών κινήτρων και πολεοδομικών μηχανισμών όπως φαίνεται στον χάρτη Π1.6.2, 1.7, 1.8 και ειδικότερα:

- Ζώνη ειδικών κινήτρων μία σε κάθε νέα πολεοδομική ενότητα.

- Ζώνη προγράμματος έτοιμου σπιτιού (Π.Ε.Σ.).

Ζ. Τη συμπλήρωση και οργάνωση του δικτύου μεταφορών όπως φαίνεται στο χάρτη Π1.10, 2.1.2 σε κλίμακα 1:10.000 και ειδικότερα:

- Τη συμπλήρωση και ιεράρχηση του οδικού δικτύου με κυριότερες επεμβάσεις, τη διαβάθμιση του σε πρωτεύουσες - δευτερεύουσες αρτηρίες.

Η. Τη συμπλήρωση και οργάνωση των δικτύων υποδομής όπως φαίνεται στους χάρτες Π2.6.2-2.7.2, Π2.3.2-2.4.2, Π2.2.2. σε κλίμακα 1:10.000.

1) Ενεργειακό σύστημα

- Συμπλήρωση και επέκταση του δικτύου της ΔΕΗ.

2) Τηλεπικοινωνιακό σύστημα

- Εξυγίανση και συμπλήρωση του τηλεπικοινωνιακού δικτύου.

Θ. Τη λήψη μέτρων για την πυροπροστασία της πόλης και προστασία από σεισμό όπως φαίνεται στο χάρτη Π3.1.2-3.2-3.3 σε κλίμακα 1:10.000 και ειδικότερα:

- Δημιουργία σημείων υδροληψίας και πυροσβεστικών σταθμών για την περίπτωση πυρκαγιάς.

- Συγκέντρωση του πληθυσμού σε ανοιχτούς χώρους σε περίπτωση έκτακτης ανάγκης.

2. Συνοπτικά αντίτυπα των παραπάνω εννέα (9) χαρτών και ενός πίνακα που θεωρήθηκαν από τον Προϊστάμενο της Δ/νσης Τοπογραφικών Εφαρμογών με την 1590/1998 πράξη του δημοσιεύονται σε φωτοσμίκρυνση με την παρούσα απόφαση.

3. Εντός της περιοχής του Γενικού Πολεοδομικού Σχεδίου (ΓΠΣ) και ειδικότερα στις εκτός σχεδίου περιοχές που περιλαμβάνονται σ' αυτό, οικοδομικές άδειες που έχουν εκδοθεί με τις προγενέστερα ισχύουσες διατάξεις ή έχει υποβληθεί στην αρμόδια πολεοδομική υπηρεσία πλήρης φάκελος με τα απαραίτητα για την έκδοση της οικοδομικής άδειας στοιχεία, μέχρι τη δημοσίευση της παρούσας απόφασης, εκτελούνται όπως εκδόθηκαν ή εκδίδονται, βάσει των υποβληθέντων στοιχείων σε συνδυασμό με τις διατάξεις του Ν. 1577/1985 «Γενικός Οικοδομικός Κανονισμός» (Α΄210).

4. Η ισχύς της παρούσας απόφασης αρχίζει από τη δημοσίευσή της στην Εφημερίδα της Κυβερνήσεως.

Η παρούσα να δημοσιευθεί στην Εφημερίδα της Κυβερνήσεως.

Αθήνα, 27 Ιανουαρίου 1998


Ο ΥΠΟΥΡΓΟΣ


ΚΩΣΤΑΣ ΛΑΛΙΩΤΗΣ

ΝΟΜΟΣ : ΔΩΔΕΚΑΝΗΣΟΥ — ΟΙΚΙΣΜΟΣ : ΚΩΣ — ΕΠΙΠΕΔΟ ΑΝΑΦΟΡΑΣ: Οικισ

ΠΙΝΑΚΑΣ: Α-11.2.1α — ΑΝΑΓΚΕΣ ΣΕ ΓΗ (Ηα) ΓΙΑ ΚΟΙΝΩΝΙΚΗ ΥΠΟΔΟΜΗ ΟΙΚΙΣΜΟΥ
(Συμπληρώνεται μόνο για οικισμούς επαρχιακού επιπέδου και κάτω)

	Προγραμματικό μέγεθος 1989	Σταθερότυπο γης	Σύνολο γης 1989 μ²	Αποδεκτή γη 1984	Αναγκαία νέα γη 1984-1989	Αριθ μονά
	1	2	3 = 1Χ2	4	5 = 3Χ4	
1. ΧΩΡΟΙ ΔΙΟΙΚΗΣΗΣ ΕΠΑΡΧΙΑΣ	26.000 πληθ.					
Επαρχιακές Υπηρεσίες		0,20 μ²/κατ.	5.200	Επαρκεί μόνο για τις Κεντρ.Υπηρ		
Δικαστήριο (Ειρηνδ. Πλημμελ.)		0,05 "	1.300	-	1.300	
Αστυνομικό Τμήμα	14.000 "	0,04 "	560	-	560	
Οργανισμ. Κοινής Ωφέλειας	26.000 "	0,24 "	6.240	-	6.240	
Δημόσιες Τράπεζες	23.000 "	0,05 "	1.200	1.200	-	
2. ΔΗΜΟΤΙΚΟ ΚΑΤΑΣΤΗΜΑ	16.000 "	0,06 "	960	1.000	-	
3. ΕΛΕΥΘΕΡΟΙ ΧΩΡΟΙ ΟΙΚΙΣΜΟΥ						
Κεντρ.πλατ.+πράσινο+πλατ.γειτ.	14.000 "	1,5 "	21.000	45.000	-	
Πάρκο πόλης	16.000 "	5,5 "	88.000	-	88.000	
4. ΠΝΕΥΜΑΤΙΚΟ ΚΕΝΤΡΟ	16.000 "	Τύπος 2	6.000	1.000	5.000	
5. ΕΜΠΟΡΙΚΟ ΚΕΝΤΡΟ	16.000 "	1,30 μ²/κατ.	20.800		-	
6. ΕΚΠΑΙΔΕΥΤΗΡΙΑ						
Λύκειο	800 μαθ.	8 μ²/χρηστ.	6.400	3.200	3.200	
Γυμνάσιο	800 "	9 "	7.200	13.200	-	
Δημοτικά	1.600 "	10 "	16.000	8.000	8.000	
Νηπιαγωγεία	320 νηπ.	15 "	4.800	2.400	2.400	
7. ΚΤΙΡΙΑ ΥΓΕΙΑΣ-ΠΡΟΝΟΙΑΣ						
Υγειονομικός σταθμός	20.000 πληθ.		3.000	3.000	-	
Παιδικοί/Βρεφικοί σταθμοί	140 νηπ.	8 "	1.200	400	800	
8. ΑΘΛΗΤΙΚΟ ΚΕΝΤΡΟ	16.000 πληθ.	2 πυρήν. Α	50.000	-	50.000	
		1 πυρήν. Β	40.000	-	40.000	
9. ΠΑΙΔΙΚΕΣ ΧΑΡΕΣ	14.000 "	0,50 μ²/κατ.	7.000	5.000	2.000	
10. ΝΑΟΙ	14.000 "	6 ναοί		-	-	
11. ΝΕΚΡΟΤΑΦΕΙΟ	14.000 "	0,50 μ²/κατ.	7.000			

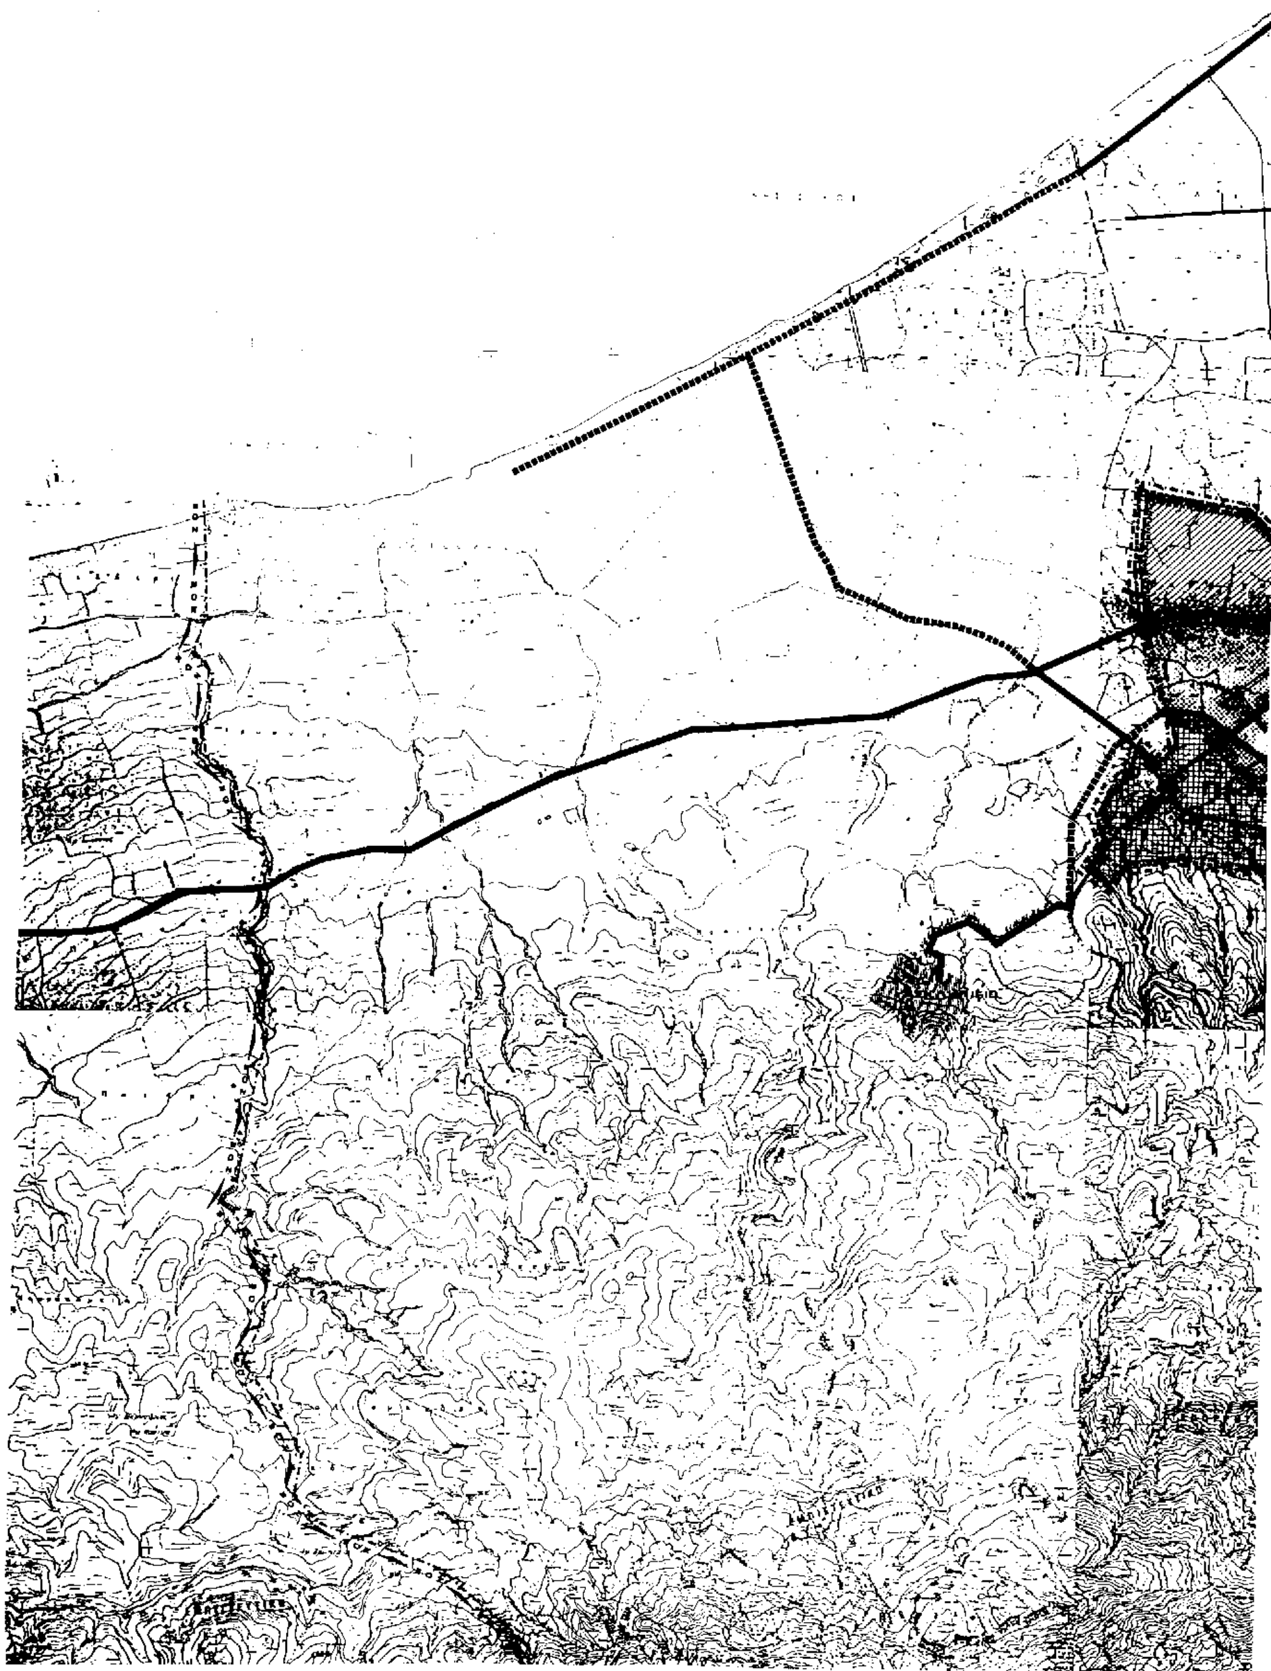

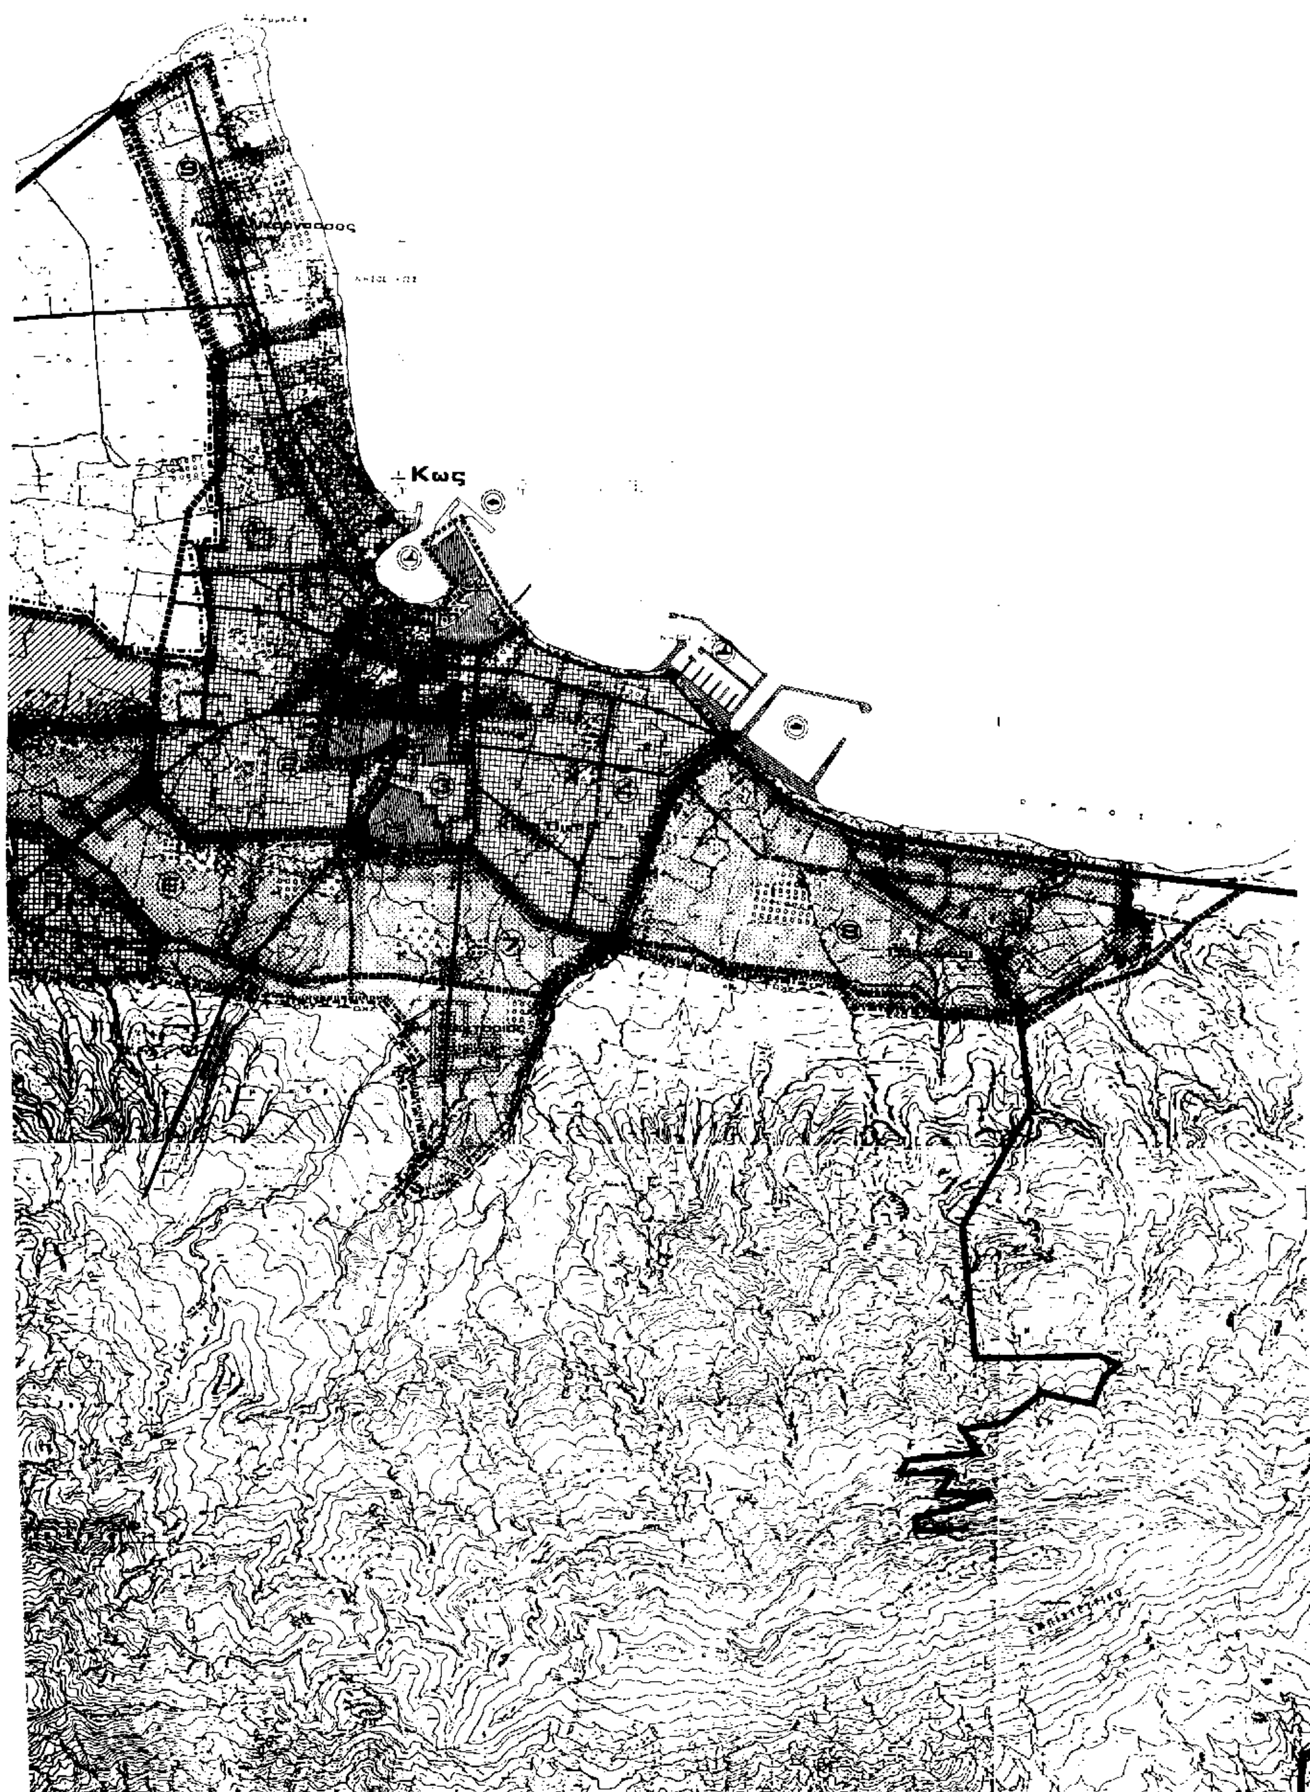
Κως

ΔΗΜΟΣ ΚΩ

ΥΠΟΜΝΗΜΑ

Κεντρικές λειτουργίες πόλης
Central area

Τοπικό κέντρο πολεοδομικών ενοτήτων γειτονιάς

Επέκταση σχεδίου πόλεως
Town plan expansion

Κατοικία
Residential area

Βιομηχανία
Industry

Βιοτεχνία
Manufacturing

Χονδρεμπόριο
Wholesale

Εκπαίδευση
Education

Περίθαλψη
Health

Πρόνοια
Welfare

Αθλητισμός
Sports

Πολιτιστικές λειτουργίες
Cultural services

Πράσινο ελεύθεροι χώροι
Green areas, open spaces

Ιδιαίτερες χρήσεις
Special uses

Ελεύθ. λεωφόρος
Motorway

Αρτηρία
Arterial street

Συλλεκτήρια
Collector street

Σιδηροδρομική γραμμή
Railway

Εγκαταστάσεις μαζικών μεταφορών
Public transport installations

Σιδηροδρομικός σταθμός
Railway station

Σταθμός λεωφορείων
Bus station

Σταθμός φορτηγών
Truck station

Λιμάνι
Harbor

Αεροδρόμιο
Airport

Ελικοδρόμιο
Heliport

Μαρίνα

Όρια ζώνης προστασίας χώρων ιστορικού ενδιαφέροντος
Zone limit of protected areas of historical interest

Όρια ζώνης προστασίας αρχιτεκτονικών συνόλων παραδοσιακού χαρακτήρα

Όρια ζώνης προστασίας φυσικού περιβάλλοντος
Protection natural environment limit

Όρια αναδασωτέας περιοχής
Reforestation area limits

Όρια περιοχής φυτευτικής προστασίας ανάδειξης
Planning for protection and enhancement area limit

Όρια αναπτυξιακής ζώνης λιανικού εμπορίου
Retail development zone limit

Όρια αναπτυξιακής ζώνης χονδρικού εμπορίου και αποθηκών
Wholesale and warehouse development zone limit

Όρια αναπτυξιακής ζώνης - πάρκων βιομηχανίας
Industrial park development zone limit

Όρια αναπτυξιακής ζώνης - πάρκων βιοτεχνίας
Manufacturing park development zone limit

Όρια αναπτυξιακής ζώνης τουρισμού
Touristic development zone limit

Όρια περιοχής προγραμμάτων κοινωνικής κατοικίας

Όρια ζώνης περιβαλλοντικής εξυγίανσης-αναβάθμισης
Environment improvement zone limits

Όρια ζώνης ανάπλασης
Renewal area limits

ΖΕΠ Όρια ζώνης ενεργού πολεοδομίας
Operational planning zone limit

ΖΚΟ Όρια ζώνης κανονιστικών όρων δόμησης
Planning control zone limit

ΖΑΑ Όρια ζώνης αστικού αναδασμού
Urban land adjustment zone limit

ΖΑΣ Όρια ζώνης αγοράς συντελεστή

ΥΠΟΥΡΓΕΙΟ
ΠΕΡΙΒΑΛΛΟΝΤΟΣ ΧΩΡΟΤΑΞΙΑΣ & ΔΗΜ. ΕΡΓΩΝ

Συνοδεύει την απόφαση Γ.1530/98 απόφαση περί "Τροποποίησης Γ.Π.Σ. του πολεοδομικού συγκροτήματος του Δήμου Κω (ν. Δωδεκανήσου)"

ΑΘΗΝΑ 21 Ιανουαρίου 1998

Οικισμός Αγ. Φωκά (Κοχύλος)

Αγ. Φωκάς

Αρ. Φ. 16/98
6χ 9


ΕΠΙΣΤΕΥΤΙΚΟ

ΓΕΝΙΚΟ ΠΟΛΕΟΔΟΜΙΚΟ ΣΧΕΔΙΟ		
ΚΕΝΤΡΟΝ ΦΧ 1:100.000 φ- 36° 45' λ- 3° 15'	ΗΜΕΡΟΜΗΝΙΑ ΦΩΤΟΛΗΨΙΑΣ 1972/77	ΟΜΑΔΑ ΜΕΛΕΤΗΣ
ΔΙΑΝΟΜΗ ΠΙΝΑΚΙΔΩΝ		ΚΑΜΑΤΕΡΟΣ ΗΛΙΑΣ ΜΠΟΥΖΙΩΤΑΣ ΣΤΕΦΑΝΟΣ

ΤΡΟΠΟΠΟΙΗΣΗ Γ.Π.Σ. ΚΩ

ΠΟΛΕΟΔΟΜΙΚΗ ΟΡΓΑΝΩΣΗ - ΛΕΙΤΟΥΡΓΙΕΣ

ΧΑΡΤΗΣ Π-1.11	(οικισμός) ΓΕΝΙΚΟ ΠΟΛΕΟΔΟΜΙΚΟ ΣΧΕΔΙΟ	
ΚΛΙΜΑΚΑ 1:10.000	ΚΩΣ	
ΜΑΡΤΙΟΣ 1980	ΝΟΜΟΣ	ΔΩΔΕΚΑΝΗΣΟΥ

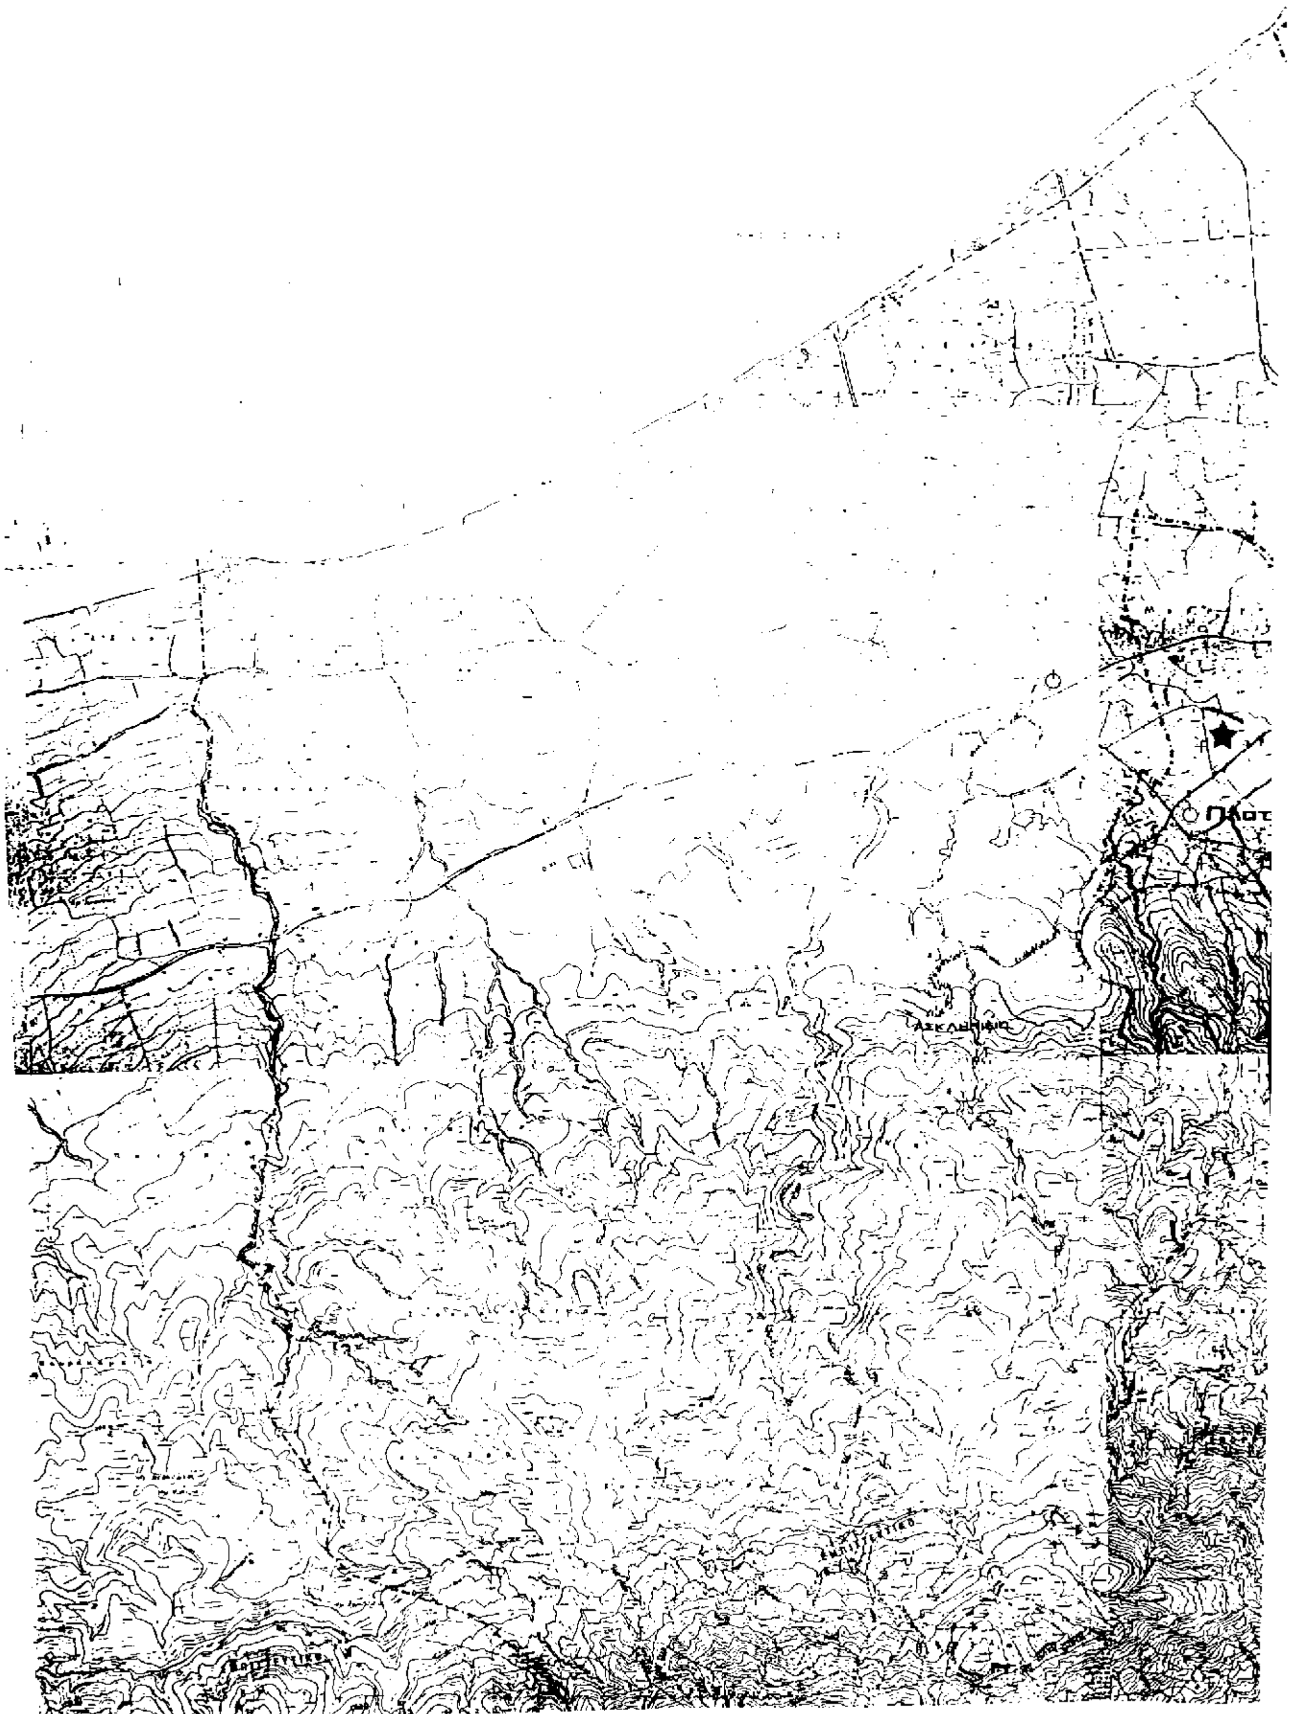
ΑΣΚΛΗΠΙΕΙΟ


Νεα Αλικαρνασσος
Κως
Κακο Πιναρι
Αγ. Νεκταριος

ΔΗΜΟΣ ΚΩ

ΥΠΟΜΝΗΜΑ

ΥΠΟΥΡΓΕΙΟ

Οικισμος Αγ.Φωκα (Κοχυλα)

Αγ.Φωκας

ΓΕΝΙΚΟ ΠΟΛΕΟΔΟΜΙΚΟ ΣΧΕΔΙΟ

ΚΑΜΑΤΕΡΟΣ ΗΛΙΑΣ

ΜΠΟΥΖΙΩΤΑΣ ΣΤΕΦΑΝΟΣ

ΤΡΟΠΟΠΟΙΗΣΗ Γ.Π.Σ. ΚΩ

ΑΣΦΑΛΕΙΑ ΠΡΟΣΤΑΣΙΑ

Π. 3.1.2, 3.2, 3.3

ΠΥΡΟΠΡΟΣΤΑΣΙΑ (οικισμος)
ΠΡΟΣΤΑΣΙΑ ΑΠΟ ΣΕΙΣΜΟ
ΘΕΟΜΗΝΙΕΣ

ΚΛΙΜΑΚΑ 1:10000

ΚΩΣ

ΜΑΡΤΙΟΣ 1990

ΝΟΜΟΣ ΔΩΔΕΚΑΝΗΣΟΥ





Νεα Αλικαρνασσος
Κως
ΝΗΣΟΣ ΚΩΣ

ΔΗΜΟΣ ΚΩ

ΥΠΟΜΝΗΜΑ

- Όρια Δήμων και Κοινοτήτων
- Όρια σχεδίου πόλης 2000
- Όρια περιοχής διανομής ύδρευσης κατά υψομετρικές ζώνες
- Μαζικοί αγωγοί
- Δεξαμενές αποθήκευσης / Storage tank
- Επιφανειακή δεξαμενή / Surface storage
- Υδατόπυργος / Elevated storage
- Αντλιοστάσιο / Pumping station

ΥΠΟΥΡΓΕΙΟ
ΠΕΡΙΒΑΛΛΟΝΤΟΣ ΧΩΡΟΤΑΞΙΑΣ & ΔΗΜΟΣΙΩΝ ΕΡΓΩΝ

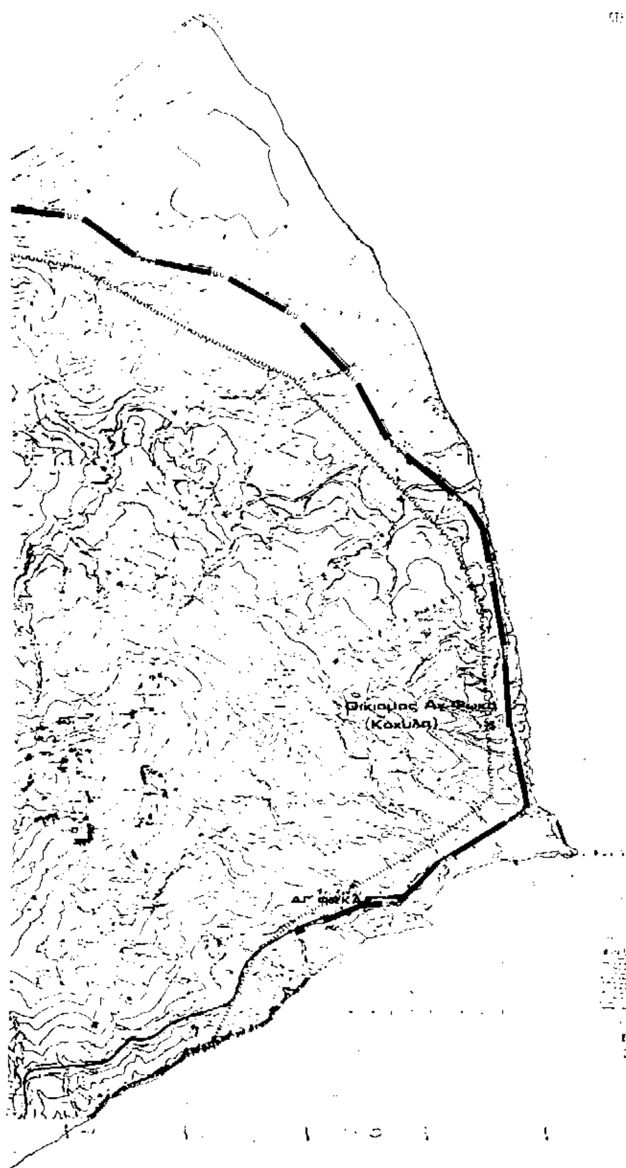

ΥΠΟΥΡΓΕΙΟ
ΠΕΡΙΒΑΛΛΟΝΤΟΣ ΧΩΡΟΤΑΞΙΑΣ & ΔΗΜ. ΕΡΓΩΝ
Συνοδεύει την υπ' αριθ. Γ 1590/98 απόφαση
περί "Τροποποίησης Γ.Π.Σ. του οικισμού Κω του Δήμου Κω (ν. Δωδεκανήσου)"
Αθήνα 26 Ιανουαρίου 1998
Ο/Δ/ντής
Γ. ΑΠΟΣΤΟΛΑΤΟΣ

Αρ Φ 16/98
Φχ. 9

ΓΕΝΙΚΟ ΠΟΛΕΟΔΟΜΙΚΟ ΣΧΕΔΙΟ

ΚΕΝΤΡΟΝ Φ.Χ. 1:100 000 φ = 36° 45' λ = 3° 15' ΑΠΟ ΑΘΗΝΩΝ	ΗΜΕΡΟΜΗΝΙΑ ΦΩΤΟΛΗΨΙΑΣ 1972/77	ΟΜΑΔΑ ΜΕΛΕΤΗΣ
ΔΙΑΝΟΜΗ ΠΙΝΑΚΙΩΝ		ΚΑΜΑΤΕΡΟΣ ΗΛΙΑΣ ΜΠΟΥΖΙΩΤΑΣ ΣΤΕΦΑΝΟΣ

ΤΡΟΠΟΠΟΙΗΣΗ Γ.Π.Σ. ΚΩ

ΤΕΧΝΙΚΗ ΥΠΟΔΟΜΗ

ΧΑΡΤΗΣ	
Π.-2.2.2	ΥΔΡΕΥΣΗ (οικισμός)

ΚΛΙΜΑΚΑ 1:10000	ΚΩΣ	
ΜΑΡΤΙΟΣ 1990	ΝΟΜΟΣ	ΔΩΔΕΚΑΝΗΣΟΥ




Κως
Κάκο Πιναρι

ΔΗΜΟΣ ΚΩ

ΥΠΟΜΝΗΜΑ

ΥΠΟΥΡΓΕΙΟ

ΑΓ. ΦΩΚΑΣ

1590/92

ΑΘΗΝΑΙ 27 Ιανουαρίου 1998

ΓΕΝΙΚΟ ΠΟΛΕΟΔΟΜΙΚΟ ΣΧΕΔΙΟ

ΚΕΝΤΡΟΝ Φ.Χ. 1:100.000 φ = 36° 45 λ = 3° 15	ΗΜΕΡΟΜΗΝΙΑ ΦΩΤΟΛΗΨΙΑΣ 1972/77	ΟΜΑΔΑ ΜΕΛΕΤΗΣ ΚΑΜΑΤΕΡΟΣ ΗΛΙΑΣ ΜΠΟΥΖΙΩΤΑΣ ΣΤΕΦΑΝΟΣ
ΔΙΑΝΟΜΗ ΠΙΝΑΚΙΩΝ		

ΤΡΟΠΟΠΟΙΗΣΗ Γ.Π.Σ. ΚΩ

ΠΟΛΕΟΔΟΜΙΚΗ ΟΡΓΑΝΩΣΗ - ΛΕΙΤΟΥΡΓΙΕΣ

ΧΑΡΤΗΣ	
Π 1.6.2, -1.7, 1.8	[οικισμός] ΖΩΝΕΣ ΟΡΓΑΝΩΜΕΝΗΣ ΑΝΑΠΤΥΞΗΣ ΕΞΥ-ΠΑΝΣΗΣ ΚΑΤΟΙΚΙΑΣ ΖΩΝΕΣ ΟΙΚΟΝΟΜΙΚΩΝ & ΘΕΣΜΙΚΩΝ ΚΙΝΗΤ. ΖΩΝΕΣ ΠΟΛΕΟΔΟΜΙΚΩΝ ΜΗΧΑΝΙΣΜΩΝ
ΚΛΙΜΑΚΑ 1:10.000	ΚΩΣ
ΜΑΡΤΙΟΣ 1980	ΝΟΜΟΣ ΔΩΔΕΚΑΝΗΣΟΥ




Νεα Αλικαρνασσος
Κως
Πιναρι
Αγ. Νεκταριος

ΔΗΜΟΣ ΚΩ

ΥΠΟΜΝΗΜΑ

ΥΠΟΥΡΓΕΙΟ

Οικισμός Αγ. Φωκά (Κοχιλάρι)

Αγ. Φωκάς

Γ. ΑΠΟΣΤΟΛΑΚΟΣ

Αρ. Φ. 16/98

ΓΕΝΙΚΟ ΠΟΛΕΟΔΟΜΙΚΟ ΣΧΕΔΙΟ

ΚΕΝΤΡΟΝ ΦΧ 1:100.000

φ = 38° 45

λ = 3° 15'

ΗΜΕΡΟΜΗΝΙΑ ΦΩΤΟΛΗΨΙΑΣ 1972-77

ΟΜΑΔΑ ΜΕΛΕΤΗΣ

ΔΙΑΝΟΜΗ ΠΙΝΑΚΩΝ

ΚΑΜΑΤΕΡΟΣ ΗΛΙΑΣ

ΜΠΟΥΖΙΩΤΑΣ ΣΤΕΦΑΝΟΣ

ΤΡΟΠΟΠΟΙΗΣΗ Γ.Π.Σ. ΚΩ

ΤΕΧΝΙΚΗ ΥΠΟΔΟΜΗ

ΧΑΡΤΗΣ

Π.2.3.2-2.4.2

ΑΠΟΧΕΤΕΥΣΗ ΟΜΒΡΙΩΝ ΑΝΤΙΠΛΗΜΜΥΡΙΚΗ ΠΡΟΣΤΑΣΙΑ (ΟΙΚΙΣ.)


ΑΠΟΧΕΤΕΥΣΗ ΑΚΑΘΑΡΤΩΝ

ΚΛΙΜΑΚΑ 1:10000

ΜΑΡΤΙΟΣ 1990

ΚΩΣ

ΝΟΜΟΣ ΔΩΔΕΚΑΝΗΣΟΥ

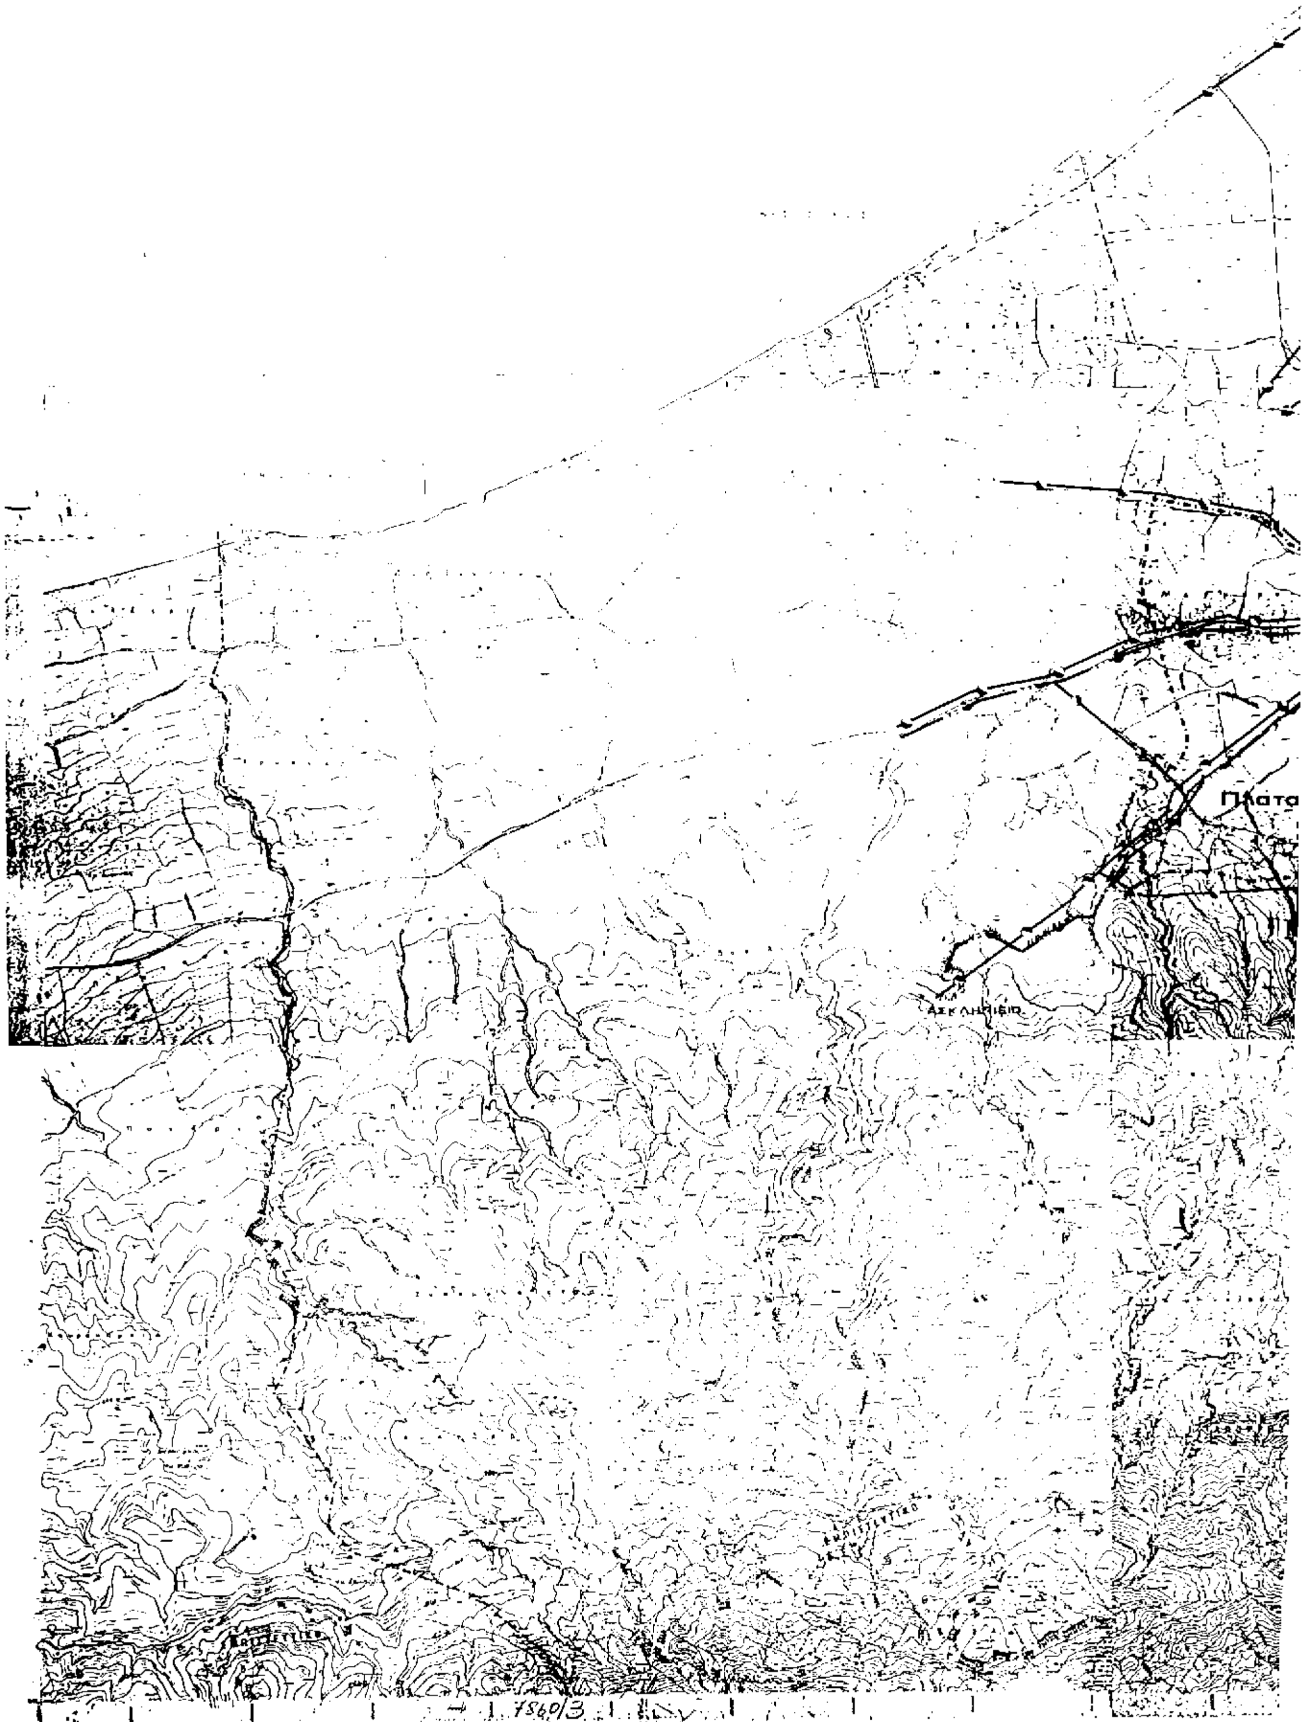
Πλατα
Ασκληπιείο
7540/3


Κως
Πιναρι
Παραδεισι
Αγ. Νεκταριος

ΔΗΜΟΣ ΚΩ

ΥΠΟΜΝΗΜΑ

Ραδιοφωνικός πομπός

Υπηρεσίες ΟΤΕ

ΥΠΟΥΡΓΕΙΟ

Οικισμός Αγ. Φωκάς Καχιλάς

Αγ. Φωκάς

ΓΕΝΙΚΟ ΠΟΛΕΟΔΟΜΙΚΟ ΣΧΕΔΙΟ

ΚΕΝΤΡΟΝ ΦΥ 1:100.000 ΗΜΕΡΟΜΗΝΙΑ

Φ – 36° 45

Λ – 3° 15

ΦΩΤΟΛΗΨΙΑΣ

1972, 77

ΔΙΑΝΟΜΗ ΠΙΝΑΚΙΔΩΝ

ΟΜΑΔΑ ΜΕΛΕΤΗΣ

ΚΑΜΑΤΕΡΟΣ ΗΛΙΑΣ

ΜΠΟΥΖΙΩΤΑΣ ΣΤΕΦΑΝΟΣ

ΤΡΟΠΟΠΟΙΗΣΗ Γ.Π.Σ. ΚΩ

ΠΟΛΕΟΔΟΜΙΚΗ ΟΡΓΑΝΩΣΗ - ΛΕΙΤΟΥΡΓΙΕΣ

ΧΑΡΤΗΣ

Π 2.6.2 - 2.7.2

ΕΝΕΡΓΕΙΑΚΟ ΣΥΣΤΗΜΑ

ΤΗΛΕΠΙΚΟΙΝΩΝΙΑΚΟ ΣΥΣΤΗΜΑ (οικισμός)

ΚΛΙΜΑΚΑ 1:10.000

ΜΑΡΤΙΟΣ 1990

ΚΩΣ

ΝΟΜΟΣ ΔΩΔΕΚΑΝΗΣΟΥ




Κως

ΔΗΜΟΣ ΚΩ

ΥΠΟΜΝΗΜΑ

ΥΠΟΥΡΓΕΙΟ

Οικισμος Αγ. Φωκά (Κοχυλάς)

Αγ. Φωκά

ΓΕΝΙΚΟ ΠΟΛΕΟΔΟΜΙΚΟ ΣΧΕΔΙΟ

ΟΜΑΔΑ ΜΕΛΕΤΗΣ

ΚΑΜΑΤΕΡΟΣ ΗΛΙΑΣ

ΜΠΟΥΖΙΑΤΑΣ ΣΤΕΦΑΝΟΣ

ΤΡΟΠΟΠΟΙΗΣΗ Γ.Π.Σ. ΚΩ

ΤΕΧΝΙΚΗ ΥΠΟΔΟΜΗ

ΧΑΡΤΗΣ

Π. 1.10 - 2.1.2

ΦΥΤΕΥΣΗ (οικισμος)

ΜΕΤΑΦΟΡΙΚΗ ΥΠΟΔΟΜΗ


ΚΛΙΜΑΚΑ 1:10000

ΜΑΡΤΙΟΣ 1990

ΚΩΣ

ΝΟΜΟΣ ΔΩΔΕΚΑΝΗΣΟΥ

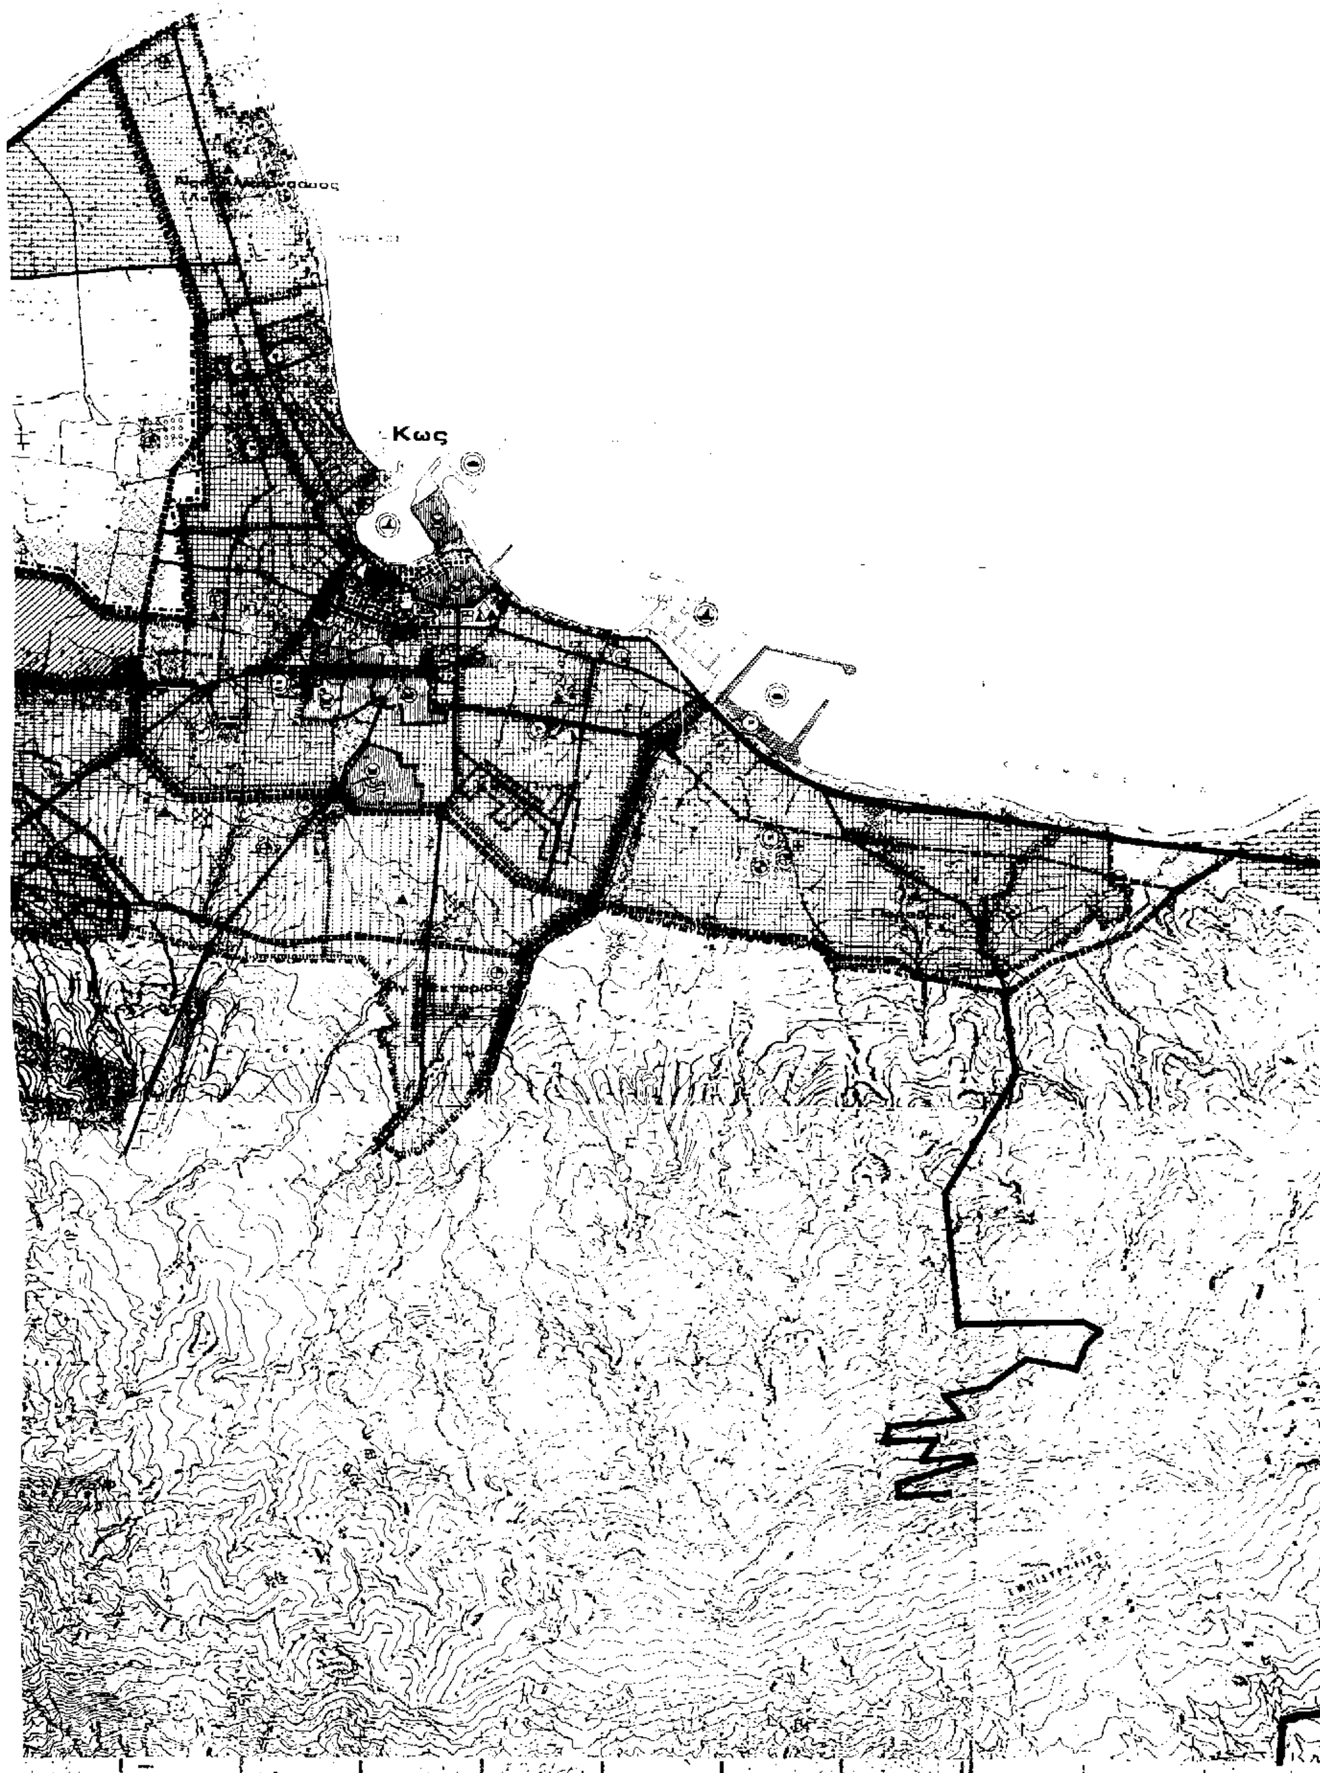


Κως

ΔΗΜΟΣ ΚΩ

ΥΠΟΜΝΗΜΑ

ΥΠΟΥΡΓΕΙΟ

Οικισμός Αγ. Φωκά (Κοχυλάρι)

ΑΓ. ΦΩΚΑΣ

ΓΕΝΙΚΟ ΠΟΛΕΟΔΟΜΙΚΟ ΣΧΕΔΙΟ

ΚΕΝΤΡΟΝ ΦΣ 1:100.000 | ΗΜΕΡΟΜΗΝΙΑ ΦΩΤΟΛΗΨΙΑΣ | ΟΜΑΔΑ ΜΕΛΕΤΗΣ

Φ – 36° 45

Λ 3° 15

1972, 77

ΔΙΑΝΟΜΗ ΠΙΝΑΚΙΔΩΝ

ΚΑΜΑΤΕΡΟΣ ΗΛΙΑΣ

ΜΠΟΥΖΙΩΤΑΣ ΣΤΕΦΑΝΟΣ

ΤΡΟΠΟΠΟΙΗΣΗ Γ.Π.Σ. ΚΩ

ΠΟΛΕΟΔΟΜΙΚΗ ΟΡΓΑΝΩΣΗ – ΛΕΙΤΟΥΡΓΙΕΣ

ΧΑΡΤΗΣ Π. 1.2, 1.3.2, 1.6.1

- ΠΟΛΕΟΔ. ΕΝΟΤΗΤΕΣ/ΓΕΙΤΟΝΙΕΣ
- ΧΡΗΣΕΙΣ ΓΗΣ ΖΟΕ.
- ΝΕΕΣ ΑΝΑΠΤΥΞΙΑΚΕΣ ΖΩΝΕΣ (οικισμός)


ΚΛΙΜΑΚΑ 1:10.000

ΜΑΡΤΙΟΣ 1990

ΚΩΣ

ΝΟΜΟΣ ΔΩΔΕΚΑΝΗΣΟΥ

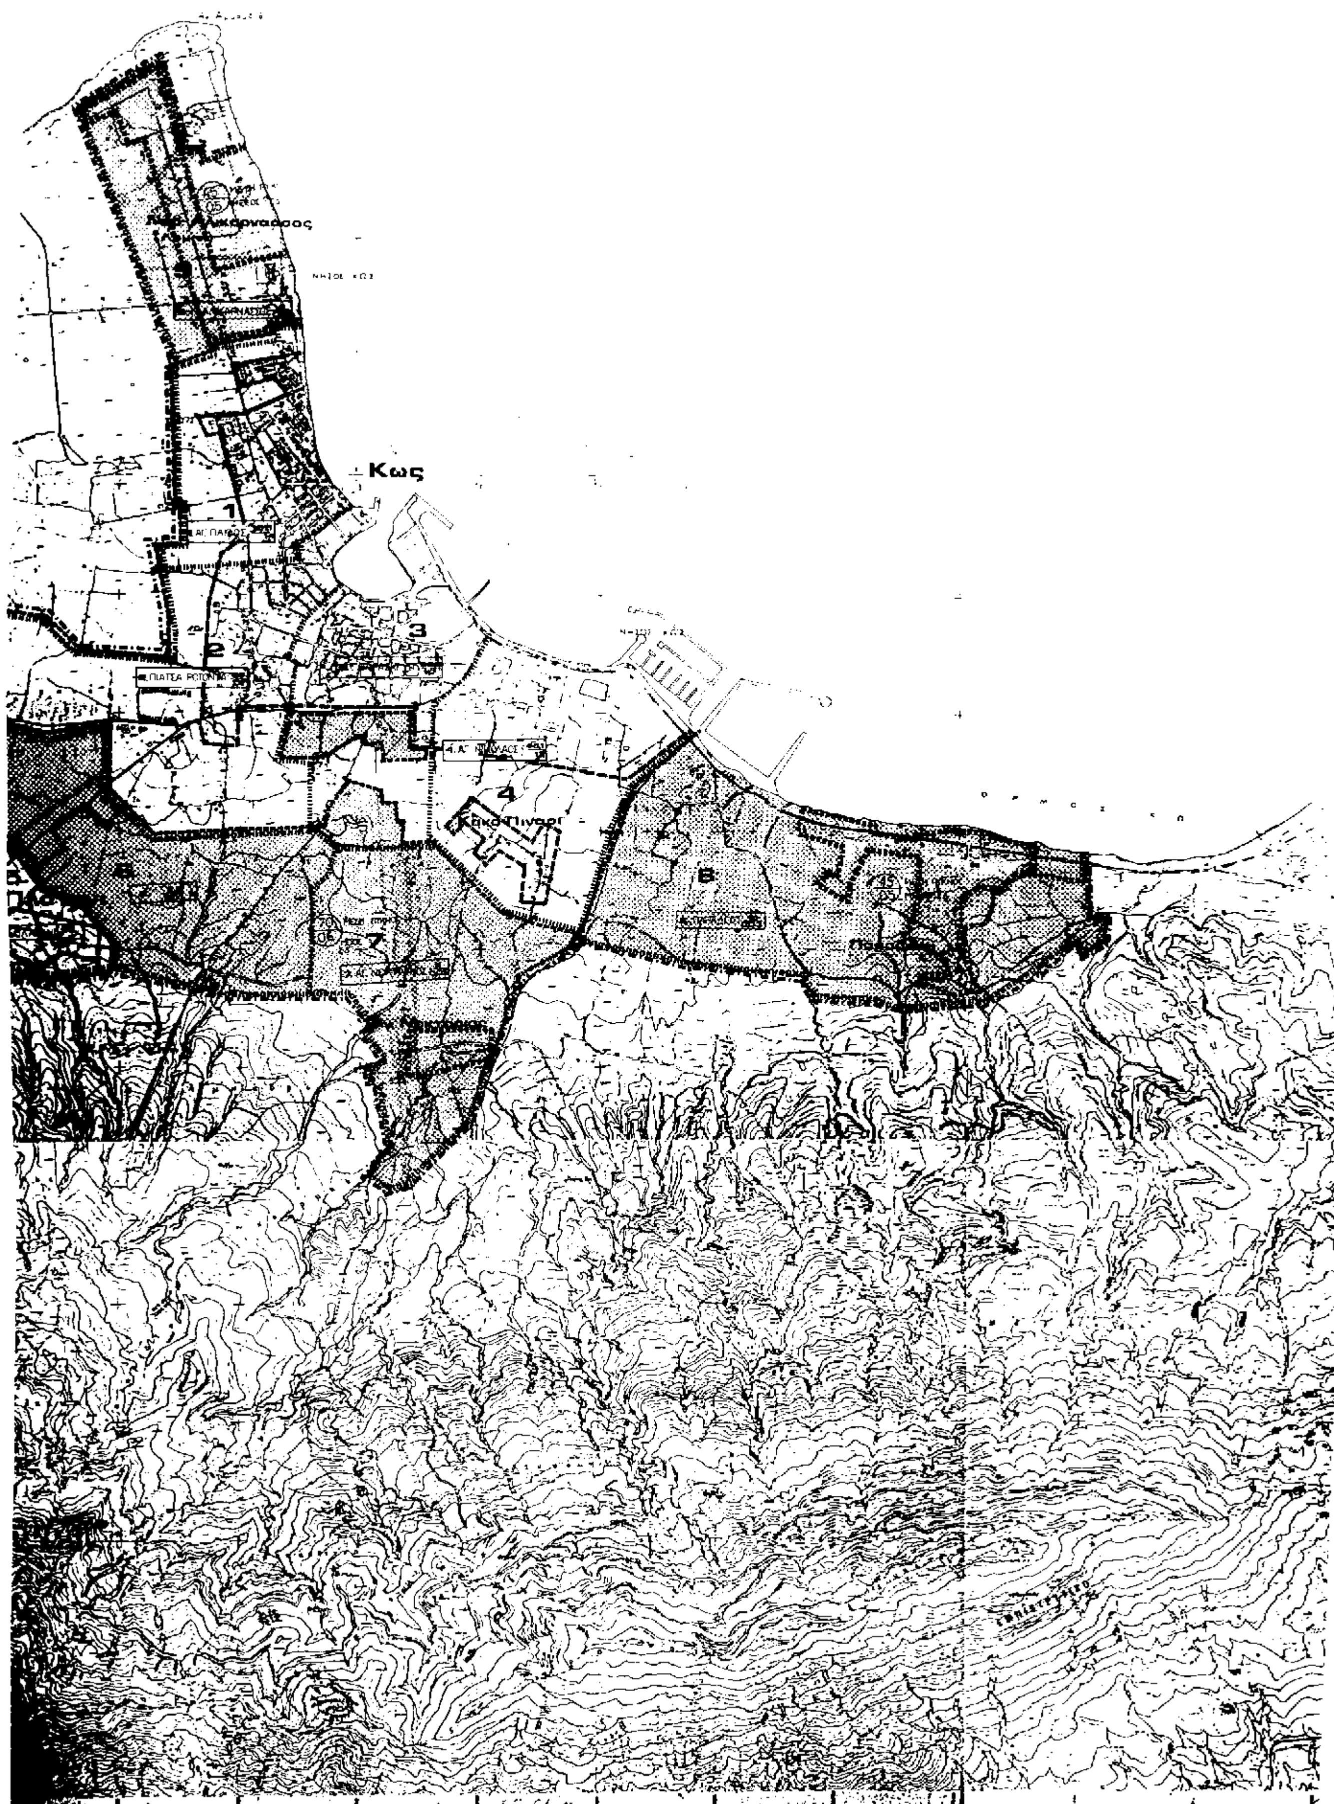


Κως
1
2
3
4
7
8
ΠΛΑΤΕΑ ΡΟΤΟΝΤΑ
Ο Ρ Μ Ο Σ

ΔΗΜΟΣ ΚΩ

ΥΠΟΜΝΗΜΑ

Ορια πολεοδομικων ενοτητων - γειτονιων

1 Μικτη πυκνοτητα (κατ/Ha) κατα πολεοδομικη ενοτητα

2 Μεσος Συντελεστης Δομησης κατα πολεοδομικη ενοτητα

Ορια πραγματικης πολης 1989

Ορια συνοικιας

Ορια γειτονιας

Περιοχη επεκτασεων

Ορια πυκνοδομημενης περιοχης εκτος σχεδιου 1989


ΥΠΟΥΡΓΕΙΟ

ΣΥΝΟΔΕΥΕΙ ... Γ. 1590/98 ...
ΠΕΡΙ "Τροποποίησης ... Γ.Π.Σ. του οικισμού Κω του Δήμου Κω (ν. Δωδεκανήσου)"

ΑΘΗΝΑ 27 Ιανουαρίου 1998
Ο Δ/ντής

Γ. ΑΠΟΣΤΟΛΑΤΟΣ

Αρ. Φ. 16/98
σχ. 9

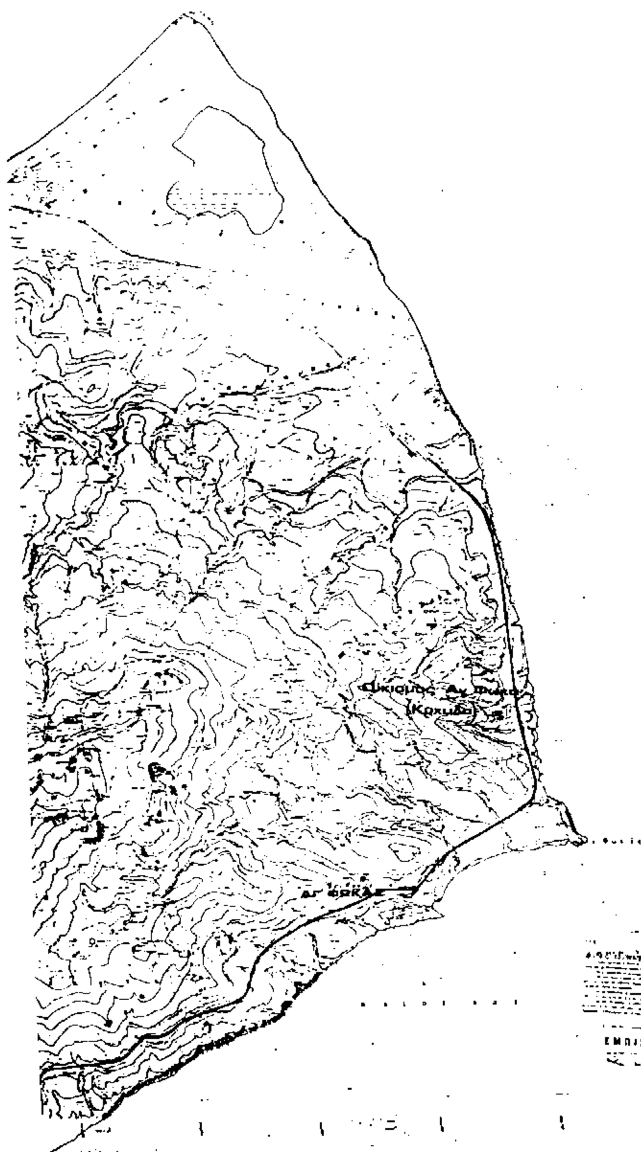

ΓΕΝΙΚΟ ΠΟΛΕΟΔΟΜΙΚΟ ΣΧΕΔΙΟ		
ΚΕΝΤΡΟΝ Φ.Χ. 1:100 000 φ = 36° 45' λ = 3° 15' ΑΠΟ ΑΘΗΝΑ	ΗΜΕΡΟΜΗΝΙΑ ΦΩΤΟΛΗΨΙΑΣ 1972/77	ΟΜΑΔΑ ΜΕΛΕΤΗΣ ΚΑΜΑΤΕΡΟΣ ΗΛΙΑΣ ΜΠΟΥΖΙΩΤΑΣ ΣΤΕΦΑΝΟΣ
ΔΙΑΝΟΜΗ ΠΙΝΑΚΙΔΩΝ		
ΤΡΟΠΟΠΟΙΗΣΗ Γ.Π.Σ. ΚΩ		
ΠΟΛΕΟΔΟΜΙΚΗ ΟΡΓΑΝΩΣΗ - ΛΕΙΤΟΥΡΓΙΕΣ		
ΧΑΡΤΗΣ Π.1.4-1.5	(οικισμος) ΕΠΕΚΤΑΣΕΙΣ ΣΧΕΔΙΟΥ ΠΟΛΗΣ ΠΥΚΝΟΤΗΤΕΣ - ΣΥΝΤ. ΔΟΜΗΣΗΣ	
ΚΛΙΜΑΚΑ 1:10 000	ΚΩΣ	
ΜΑΡΤΙΟΣ 1990	ΝΟΜΟΣ ΔΩΔΕΚΑΝΗΣΟΥ	

ΕΘΝΙΚΟ ΤΥΠΟΓΡΑΦΕΙΟ

ΕΦΗΜΕΡΙΔΑ ΤΗΣ ΚΥΒΕΡΝΗΣΕΩΣ

ΚΑΠΟΔΙΣΤΡΙΟΥ 34 * ΑΘΗΝΑ 104 32 * TELEX 223211 YPET GR * FAX 52 34 312

ΠΛΗΡΟΦΟΡΙΕΣ ΕΞΥΠΗΡΕΤΗΣΗΣ ΠΟΛΙΤΩΝ

ΚΕΝΤΡΙΚΗ ΥΠΗΡΕΣΙΑ Σολωμού 51		ΠΕΡΙΦΕΡΕΙΑΚΑ ΓΡΑΦΕΙΑ ΠΩΛΗΣΗΣ Φ.Ε.Κ.	
Πληροφορίες δημοσιευμάτων Α.Ε. - Ε.Π.Ε.	5225 761	ΘΕΣΣΑΛΟΝΙΚΗ	
	5230 841	Βασ. Όλγας 188, 1ος όρ. - Τ.Κ. 546 55	(031) 423 956
Πληροφορίες δημοσιευμάτων λοιπών Φ.Ε.Κ.	5225 713	ΠΕΙΡΑΙΑΣ	4136 402
	5249 547	Νικήτα 6-8 Τ.Κ. 185 31	4171 307
Πώληση Φ.Ε.Κ.	5239 762	ΠΑΤΡΑ	(061) 271 249
Φωτοαντίγραφα παλαιών Φ.Ε.Κ.	5248 141	Κορίνθου 327 Τ.Κ. 262 23	224 581
Βιβλιοθήκη παλαιών Φ.Ε.Κ.	5248 188	ΙΩΑΝΝΙΝΑ	
Οδηγίες για δημοσιεύματα Α.Ε. - Ε.Π.Ε.	5248 785	Διοικητήριο Τ.Κ. 454 44	(0651) 21 901
Εγγραφή Συνδρομητών Φ.Ε.Κ. και		ΚΟΜΟΤΗΝΗ	(0531) 22 637
αποστολή Φ.Ε.Κ.	5248 320	Δημοκρατίας 1 Τ.Κ. 691 00	26 522

ΤΙΜΗ ΦΥΛΛΩΝ ΕΦΗΜΕΡΙΔΟΣ ΤΗΣ ΚΥΒΕΡΝΗΣΕΩΣ	- Μέχρι 8 σελίδες 200 δρχ. - Από 8 σελίδες και άνω προσαύξηση 100 δρχ. ανά 8σέλιδο ή μέρος αυτού

ΕΤΗΣΙΕΣ ΣΥΝΔΡΟΜΕΣ Φ.Ε.Κ.

Τεύχος	Κ.Α.Ε. Προϋπολογισμού 2531	Κ.Α.Ε. εσόδου υπέρ ΤΑΠΕΤ 3512
Α' (Νόμοι, Π.Δ., Συμβάσεις κ.λπ.)	60.000 δρχ.	3.000 δρχ.
Β' (Υπουργικές αποφάσεις κ.λπ.)	70.000 »	3.500 »
Γ' (Διορισμοί, απολύσεις κ.λπ. Δημ. Υπαλλήλων)	15.000 »	750 »
Δ' (Απαλλοτριώσεις, πολεοδομία κ.λπ.)	70.000 »	3.500 »
Αναπτυξιακών Πράξεων (Τ.Α.Π.Σ.)	30.000 »	1.500 »
Ν.Π.Δ.Δ. (Διορισμοί κ.λπ. προσωπικού Ν.Π.Δ.Δ.)	15.000 »	750 »
Παράρτημα (Πίνακες επιτυχόντων διαγωνισμών κ.τλ.)	5.000 »	250 »
Δελτίο Βιομηχανικής Ιδιοκτησίας (Δ.Ε.Β.Ι.)	10.000 »	500 »
Ανωτάτου Ειδικού Δικαστηρίου (Α.Ε.Δ.)	3.000 »	150 »
Προκηρύξεων Α.Σ.Ε.Π.	10.000 »	500 »
Ανωνύμων Εταιρειών & Ε.Π.Ε.	250.000 »	12.500 »
ΓΙΑ ΟΛΑ ΤΑ ΤΕΥΧΗ ΕΚΤΟΣ Α.Ε. & Ε.Π.Ε.	250.000 »	12.500 »

* Οι συνδρομές του εσωτερικού προπληρώνονται στα Δημόσια Ταμεία που δίδουν αποδεικτικό είσπραξης (διπλότυπο) το οποίο με τη φροντίδα του ενδιαφερομένου πρέπει να στέλνεται στην Υπηρεσία του Εθνικού Τυπογραφείου.
* Οι συνδρομές του εξωτερικού επιβαρύνονται πέραν των ανωτέρω αναφερομένων ποσών με τα ταχυδρομικά τέλη και μπορεί να στέλνονται με επιταγή και σε ανάλογο συνάλλαγμα στο Διευθυντή Διαχείρισης του Εθνικού Τυπογραφείου.
* Η πληρωμή του ποσοστού του ΤΑΠΕΤ που αντιστοιχεί σε συνδρομές, εισπράττεται στην Αθήνα από το Ταμείο του ΤΑΠΕΤ (Σολωμού 51 - Αθήνα) και στις άλλες πόλεις από τα Δημόσια Ταμεία.
* Οι συνδρομητές του εξωτερικού μπορούν να στέλνουν το ποσό του ΤΑΠΕΤ μαζί με το ποσό της συνδρομής.
* Οι Νομαρχιακές Αυτοδιοικήσεις, οι Δήμοι, οι Κοινότητες ως και οι επιχειρήσεις αυτών πληρώνουν το μισό χρηματικό ποσό της συνδρομής και ολόκληρο το ποσό υπέρ του ΤΑΠΕΤ.
* Η συνδρομή ισχύει για ένα χρόνο, που αρχίζει την 1η Ιανουαρίου και λήγει την 31η Δεκεμβρίου του ίδιου χρόνου. Δεν εγγράφονται συνδρομητές για μικρότερο χρονικό διάστημα.
* Η εγγραφή ή ανανέωση της συνδρομής πραγματοποιείται το αργότερο μέχρι τον Μάρτιο καθε έτους.
* Αντίγραφα διπλοτύπων, ταχυδρομικές επιταγές και χρηματικά γραμμάτια δεν γίνονται δεκτά.

Οι υπηρεσίες του κοινού λειτουργούν καθημερινά από 08.00 έως 13.00

ΑΠΟ ΤΟ ΕΘΝΙΚΟ ΤΥΠΟΓΡΑΦΕΙΟ